


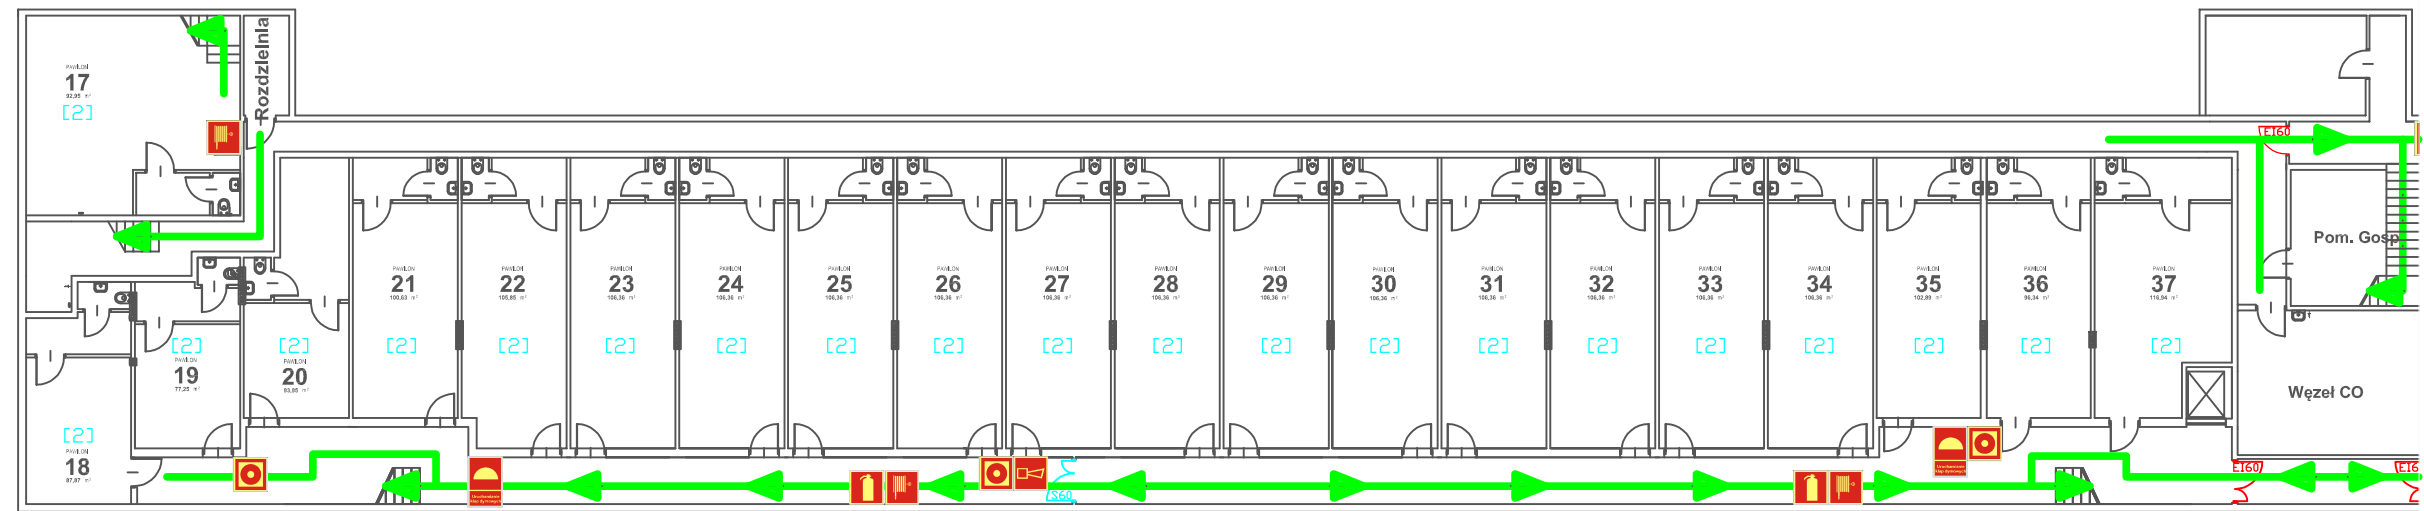









Pasaż Muranów 43 A



Legenda

-  Gaśnica
-  Hydrant wewnętrzny
-  Ręczny ostrzegacz pożarowy
-  Sygnalizator akustyczno - optyczny
-  Przeciwożarowy wyłącznik prądu
-  Uruchomienie klap dymowych
-  [DDD] Centrala oddymiania
-  [CSP] Centrala systemu sygnalizacji pożaru
-  [2] Przewidywana liczba osób w pomieszczeniu
-  — Kłno oddymiające

INSTRUKCJA BEZPIECZEŃSTWA POŻAROWEGO			
Obiekt:	Pasaż Muranów ul.Jana Pawła II 43 A, 01-008 Warszawa		
Opracował:	inspektor ochrony ppoż. Tomasz Łoboda		
Temat:	Rzut piwnicy	Data:	02.2014 r.
			Rys.4