










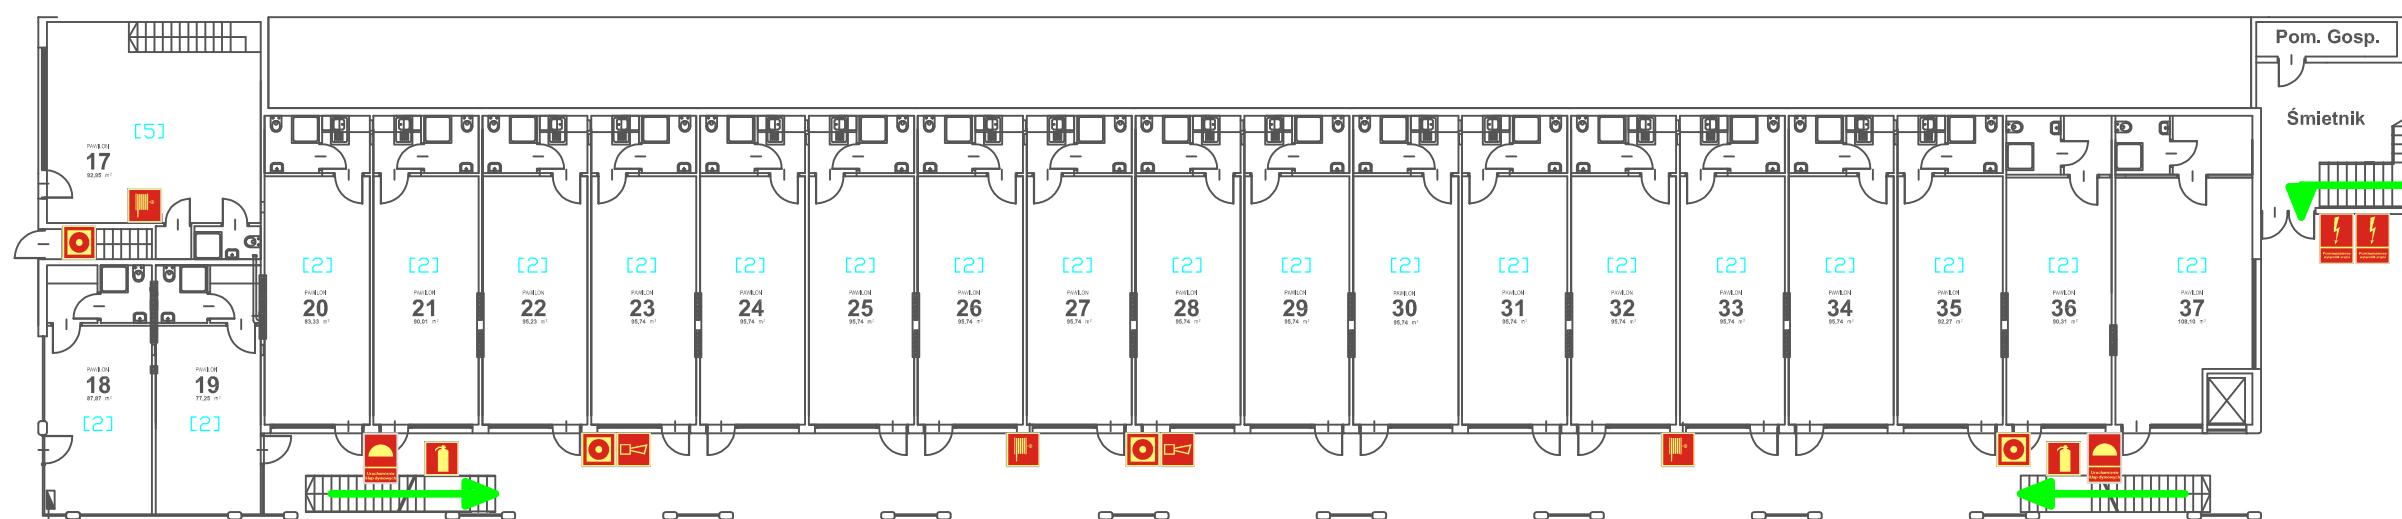

# Pasaż Muranów 43 A



## Legenda

-  Gaśnica
-  Hydrant wewnętrzny
-  Ręczny ostrzegacz pożarowy
-  Sygnalizator akustyczno - optyczny
-  Przeciwożarowy wyłącznik prądu
-  Uruchomienie klap dymowych
-  Centrala oddymiania
-  Centrala systemu sygnalizacji pożaru
-  Przewidywana liczba osób w pomieszczeniu
-  Okno oddymiające

## INSTRUKCJA BEZPIECZEŃSTWA POŻAROWEGO

Obiekt:	Pasaż Muranów ul. Jana Pawła II 43 A, 01-008 Warszawa		
Opracował:	inspektor ochrony ppoż. Tomasz Łoboda		
Temat:	<b>Rzut parteru</b>	Data:	02.2014 r.
			Rys.5