










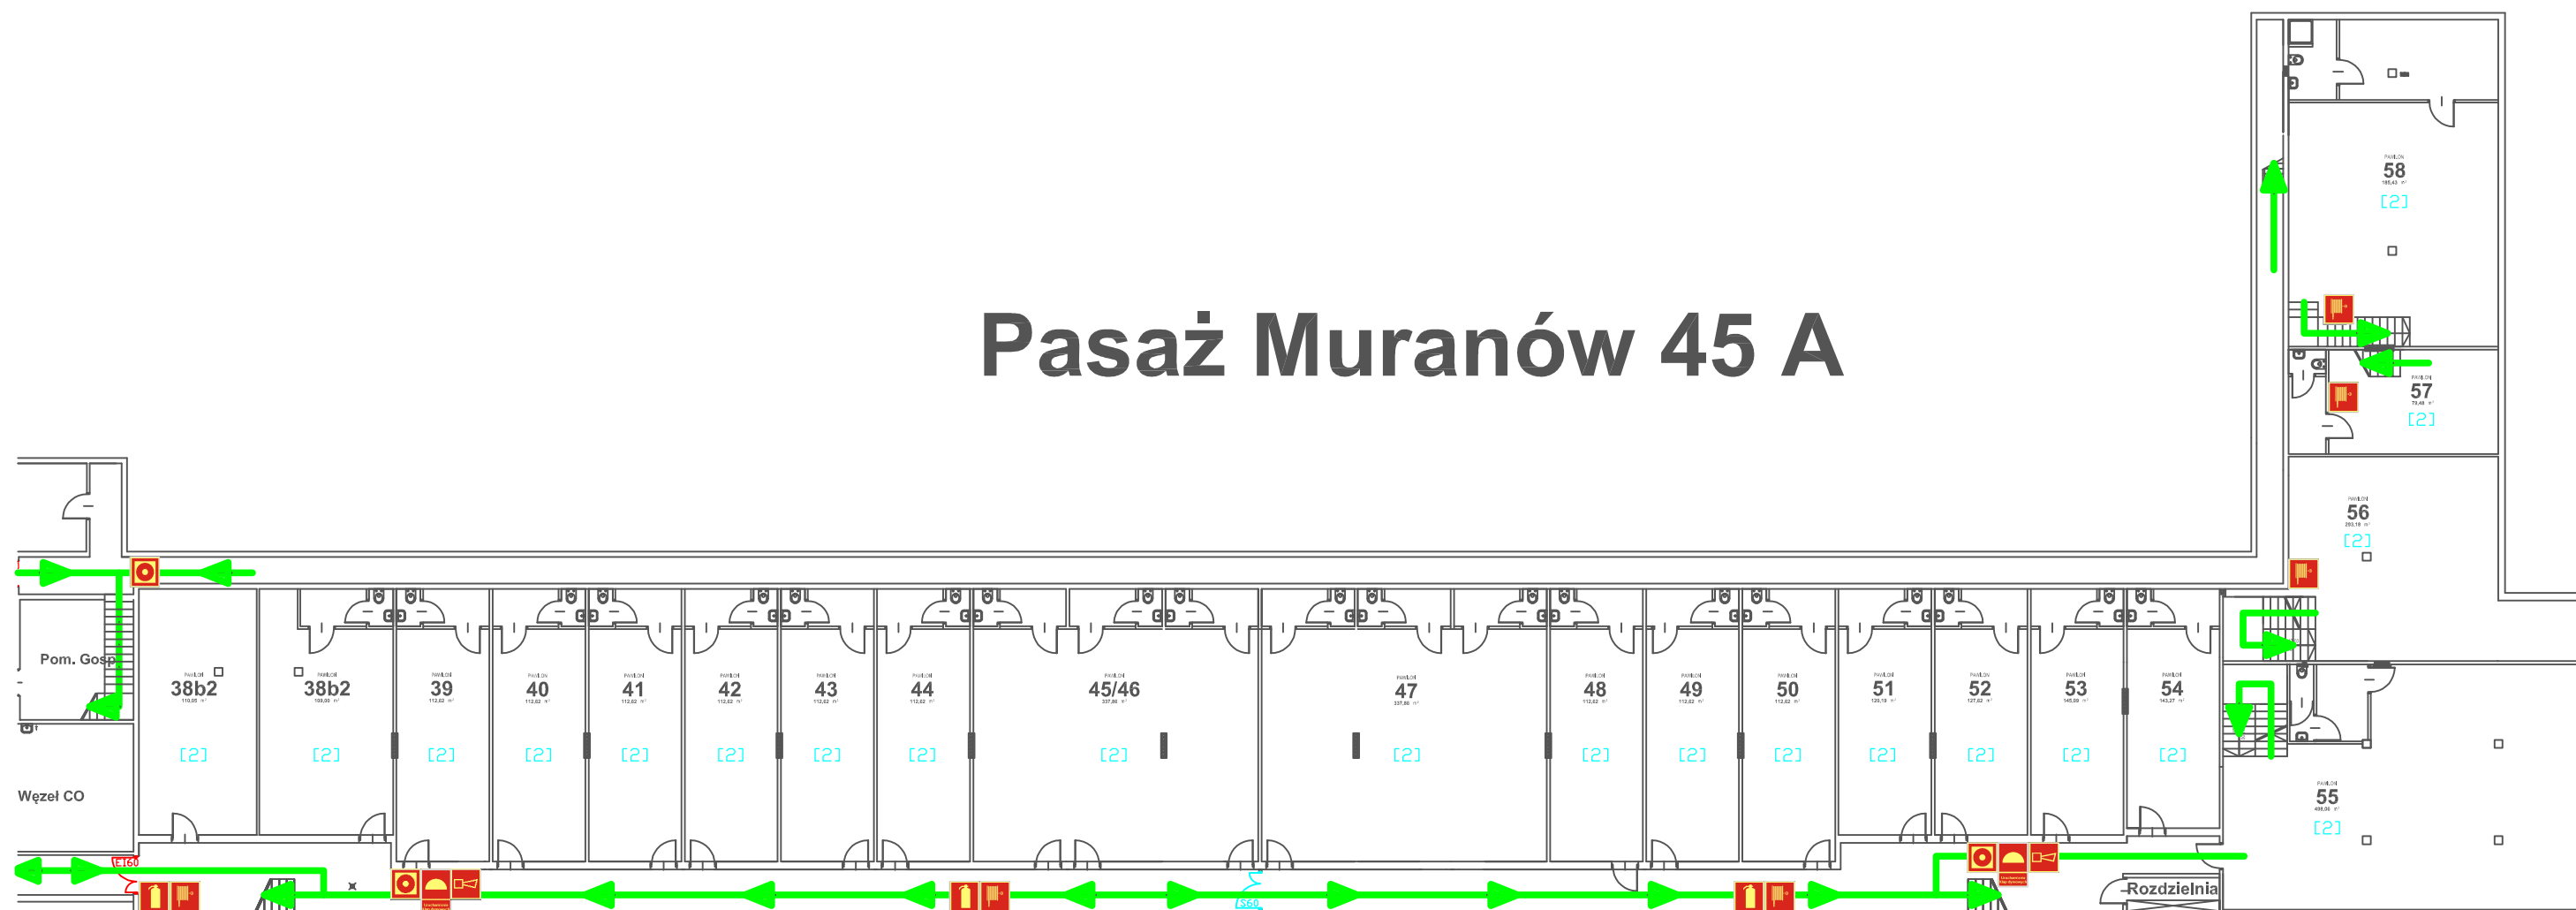

Pasaż Muranów 45 A



Legenda

-  Gaśnica
-  Hydrant wewnętrzny
-  Ręczny ostrzegacz pożarowy
-  Sygnalizator akustyczno - optyczny
-  Przeciwpożarowy wyłącznik prądu
-  Uruchomienie klap dymowych
-  Centrala oddymiania
-  Centrala systemu sygnalizacji pożaru
-  [2] Przewidywana liczba osób w pomieszczeniu
-  — Okno oddymiające

INSTRUKCJA BEZPIECZEŃSTWA POŻAROWEGO

Obiekt:	Pasaż Muranów ul. Jana Pawła II 45 A, 01-008 Warszawa		
Opracował:	inspektor ochrony ppoż. Tomasz Łoboda		
Temat:	Rzut piwnicy	Data:	02.2014 r.
			Rys.7