









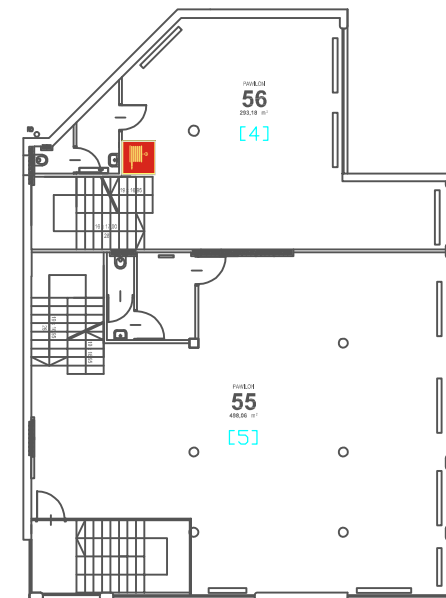

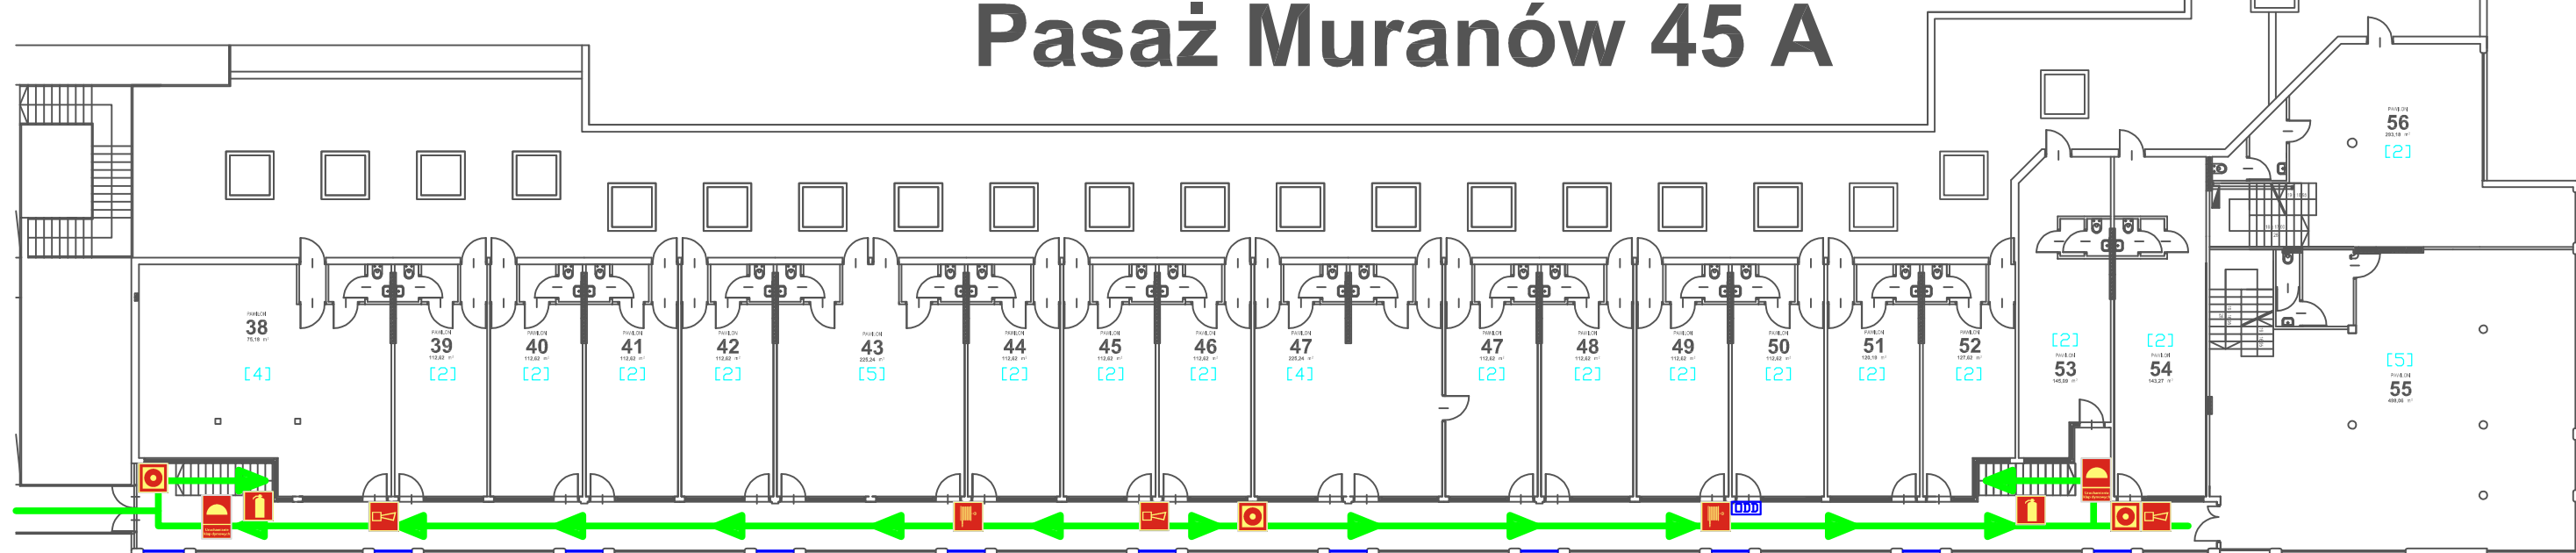

PIĘTRO II



Pasaż Muranów 45 A



Legenda

-  Gaśnica
-  Hydrant wewnętrzny
-  Ręczny ostrzegacz pożarowy
-  Sygnalizator akustyczno - optyczny
-  Przeciwpożarowy wyłącznik prądu
-  Uruchomienie klap dymowych
-  [DDD] Centrala oddymiania
-  [CSP] Centrala systemu sygnalizacji pożaru
-  [2] Przewidywana liczba osób w pomieszczeniu
-  — Okno oddymiające

**INSTRUKCJA BEZPIECZEŃSTWA
POŻAROWEGO**

Obiekt:	Pasaż Muranów ul.Jana Pawła II 45 A, 01-008 Warszawa		
Opracował:	inspektor ochrony ppoż. Tomasz Łoboda		
Temat:	Rzut piętra	Data:	02.2014 r.
			Rys.9